



1 ~ 1

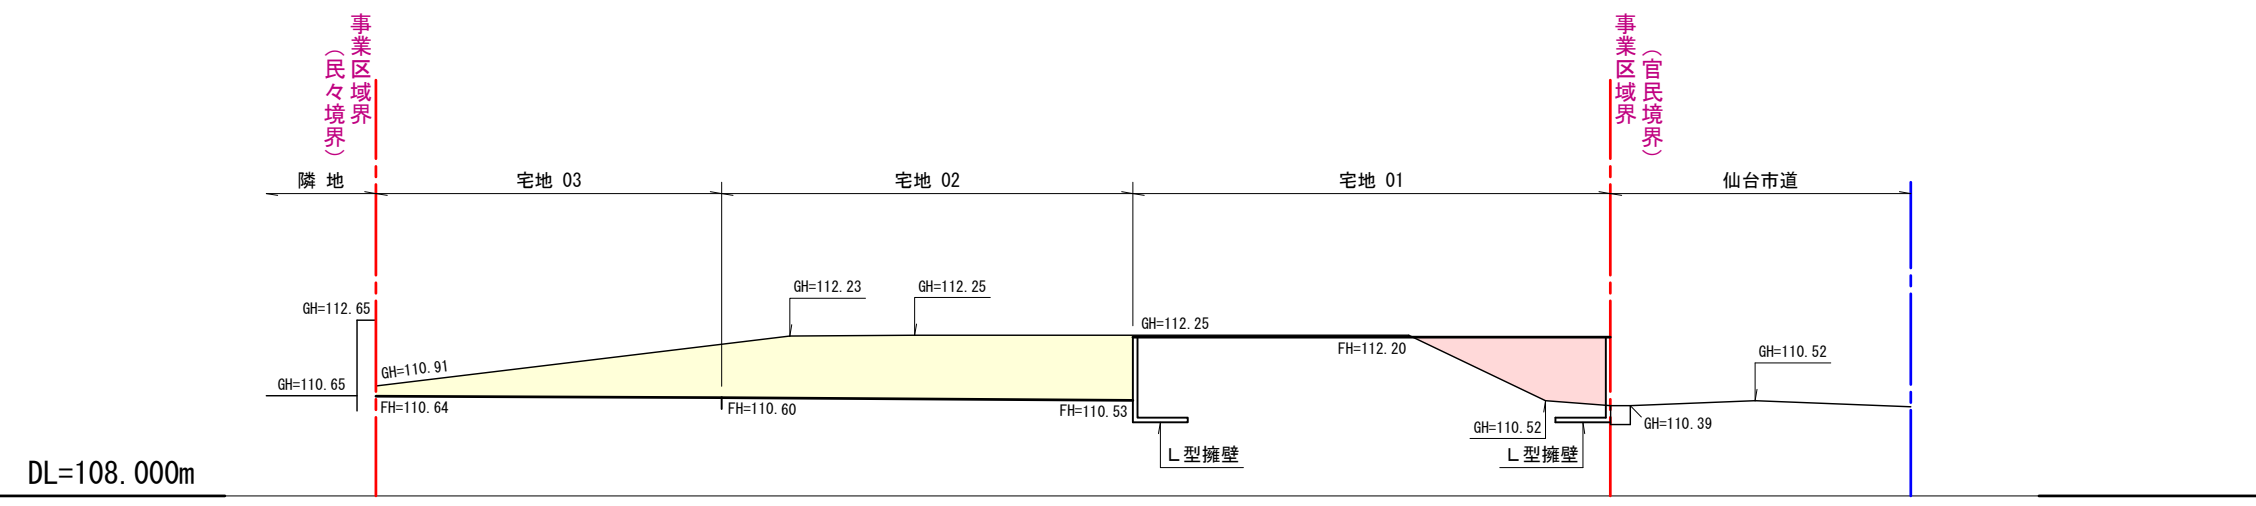

2 ~ 2

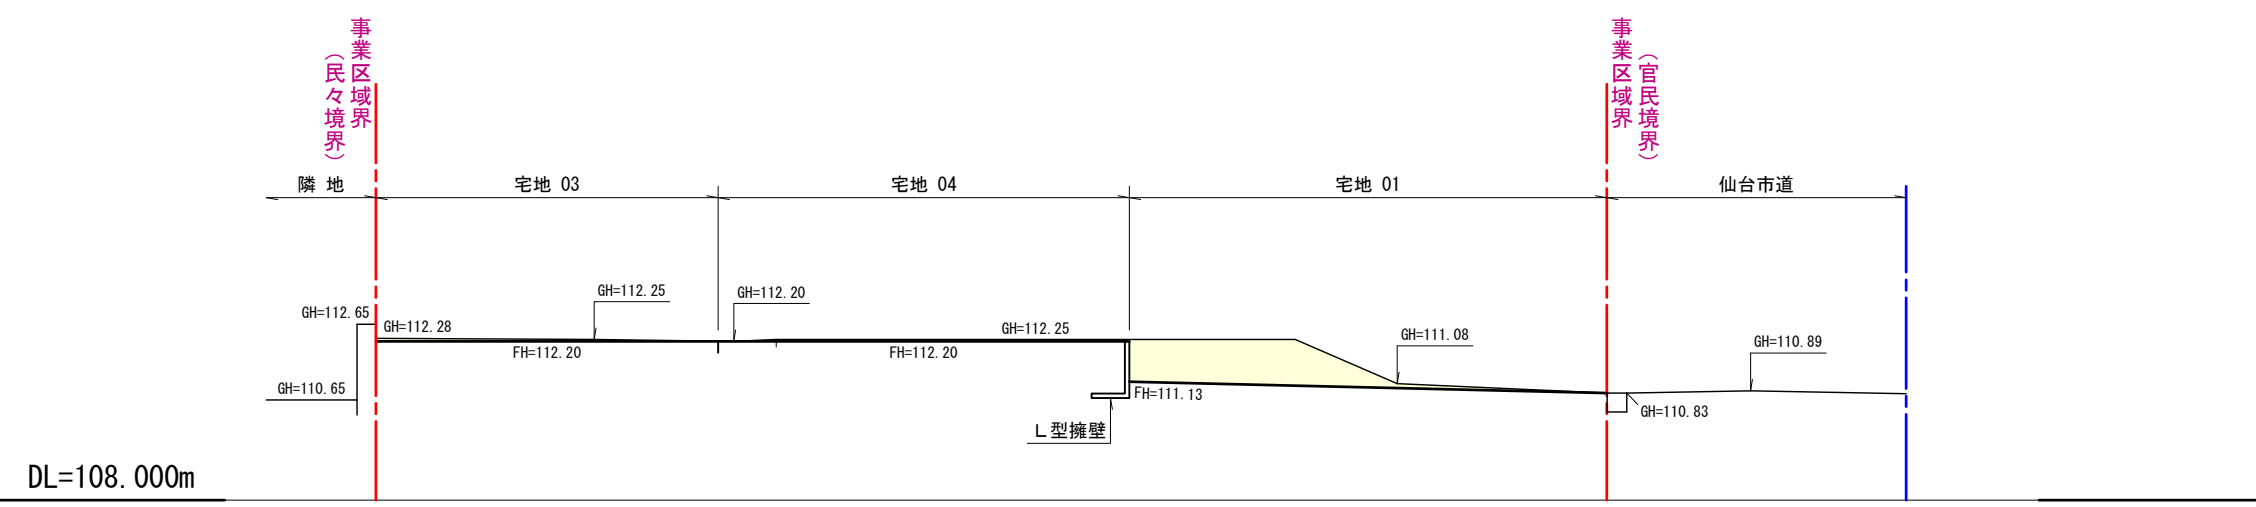

凡 例

| 記号 | 名称 |
|-------------|-------------------------------|
| ■ (Yellow) | 切土整地 |
| ■ (Red) | 盛土整地 |
| ▽ / 1.8 / ▽ | 造成法面勾配1:1.8以上 (ロンタイにて法面保護) |

※ 盛土材の転圧は、1回の巻出し厚を一層30cm程度とし、均等かつ所定の厚さ以内に敷均す。

| | | | | | |
|------|---------------------------------|----|-------|----|---|
| 工事名 | (仮称) 仙台松が丘 宅地造成工事 | | | | |
| 工事場所 | 仙台市太白区松が丘60番581 地内 | | | | |
| 図面名称 | 造成計画断面図 (1/2) | | | | |
| 作成月日 | R08.06.03 | 縮尺 | 1:200 | 図番 | - |
| 設計者 | 仙台市宅地造成工事設計資格者 登録番号/第250号 鹿野 貴之 | | | | |
| | 株式会社ティオフィス | | | | |